



מקרא



	מבנים ומוסדות ציבור
	שטח ציבורי פתוח
	ככר עירונית
	דרך מאושרת
	דרך מוצעת
	דרך משולבת
	מגורים, מסחר ותעסוקה
	מגורים ומבנים ומוסדות ציבור
	זיקת האנה למעבר ברכב
	שטח לאיחוד וחלוקה חדשה
	קו-בנין
	קו בנין עילי
	חזית מסחרית
	להריסה
	מידות
	עלעצים לשימור
	עלעצים להעסקה
	עלעצים לעקירה

חוק התכנון והבנייה, התשכ"ה - 1965
תכנית מתאר מקומית

מס' 406-0488072

התחדשות עירוניות במתחם שדרות הציונות, לוד

תשריט מצב מוצע	
מחוז	מרכז
מרחב תכנון מקומי	לוד
רשות מקומית	לוד
ישוב	לוד
תכנית בסמכות	מחוזית
איחוד וחלוקה	איחוד ו/או חלוקה ללא הסכמת כל הגופים בכל תחום התכנון/ביתרונם מתחום התכנית
היתרים או הרשאות	תכנית שסמכותה ניתן להוציא היתרים או הרשאות
מונה תדפיס התשריט	29
מועד הפקדה	10/11/2019
שטח התכנית	28.122 דונם קנה מידה 1:500

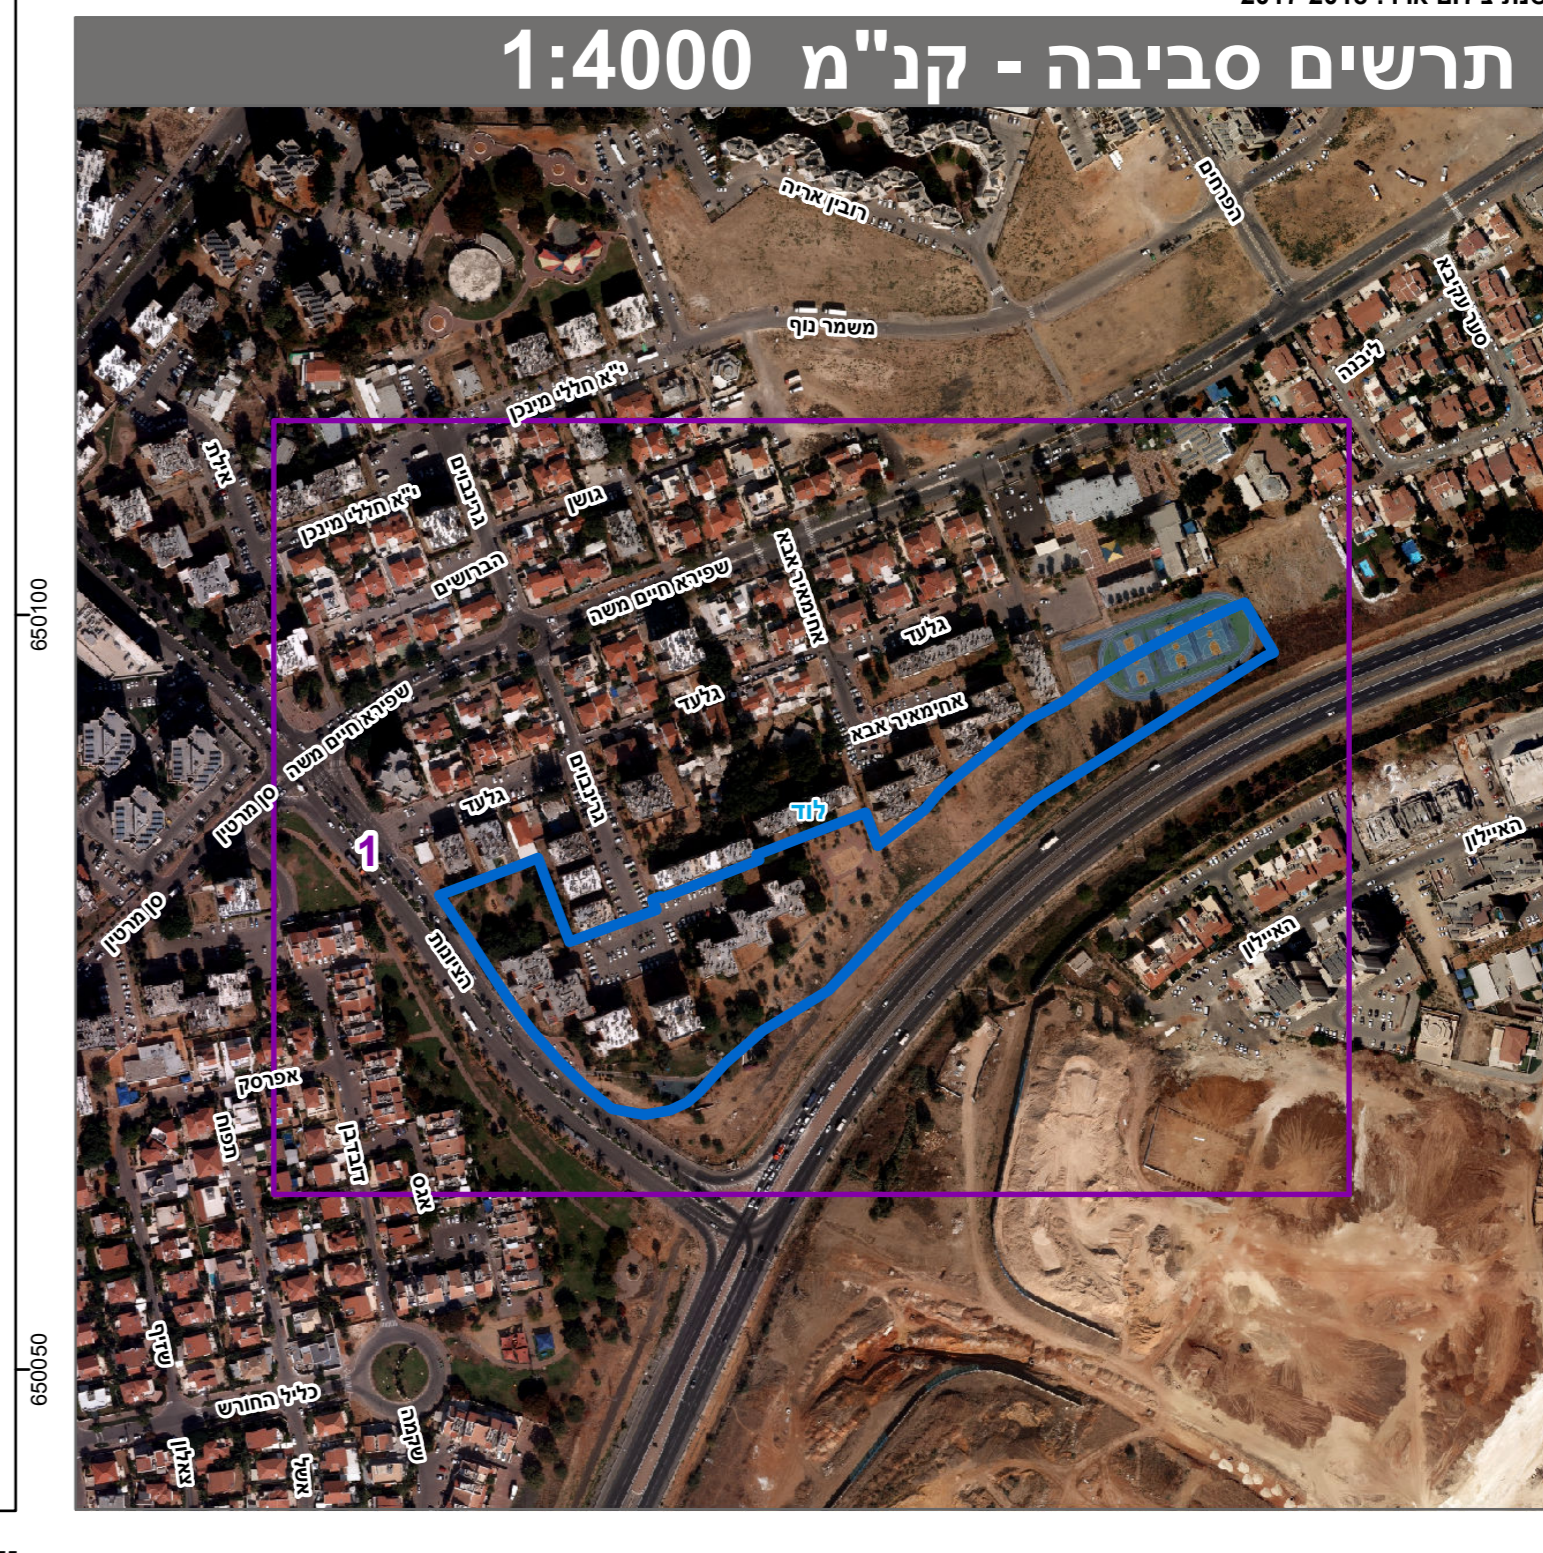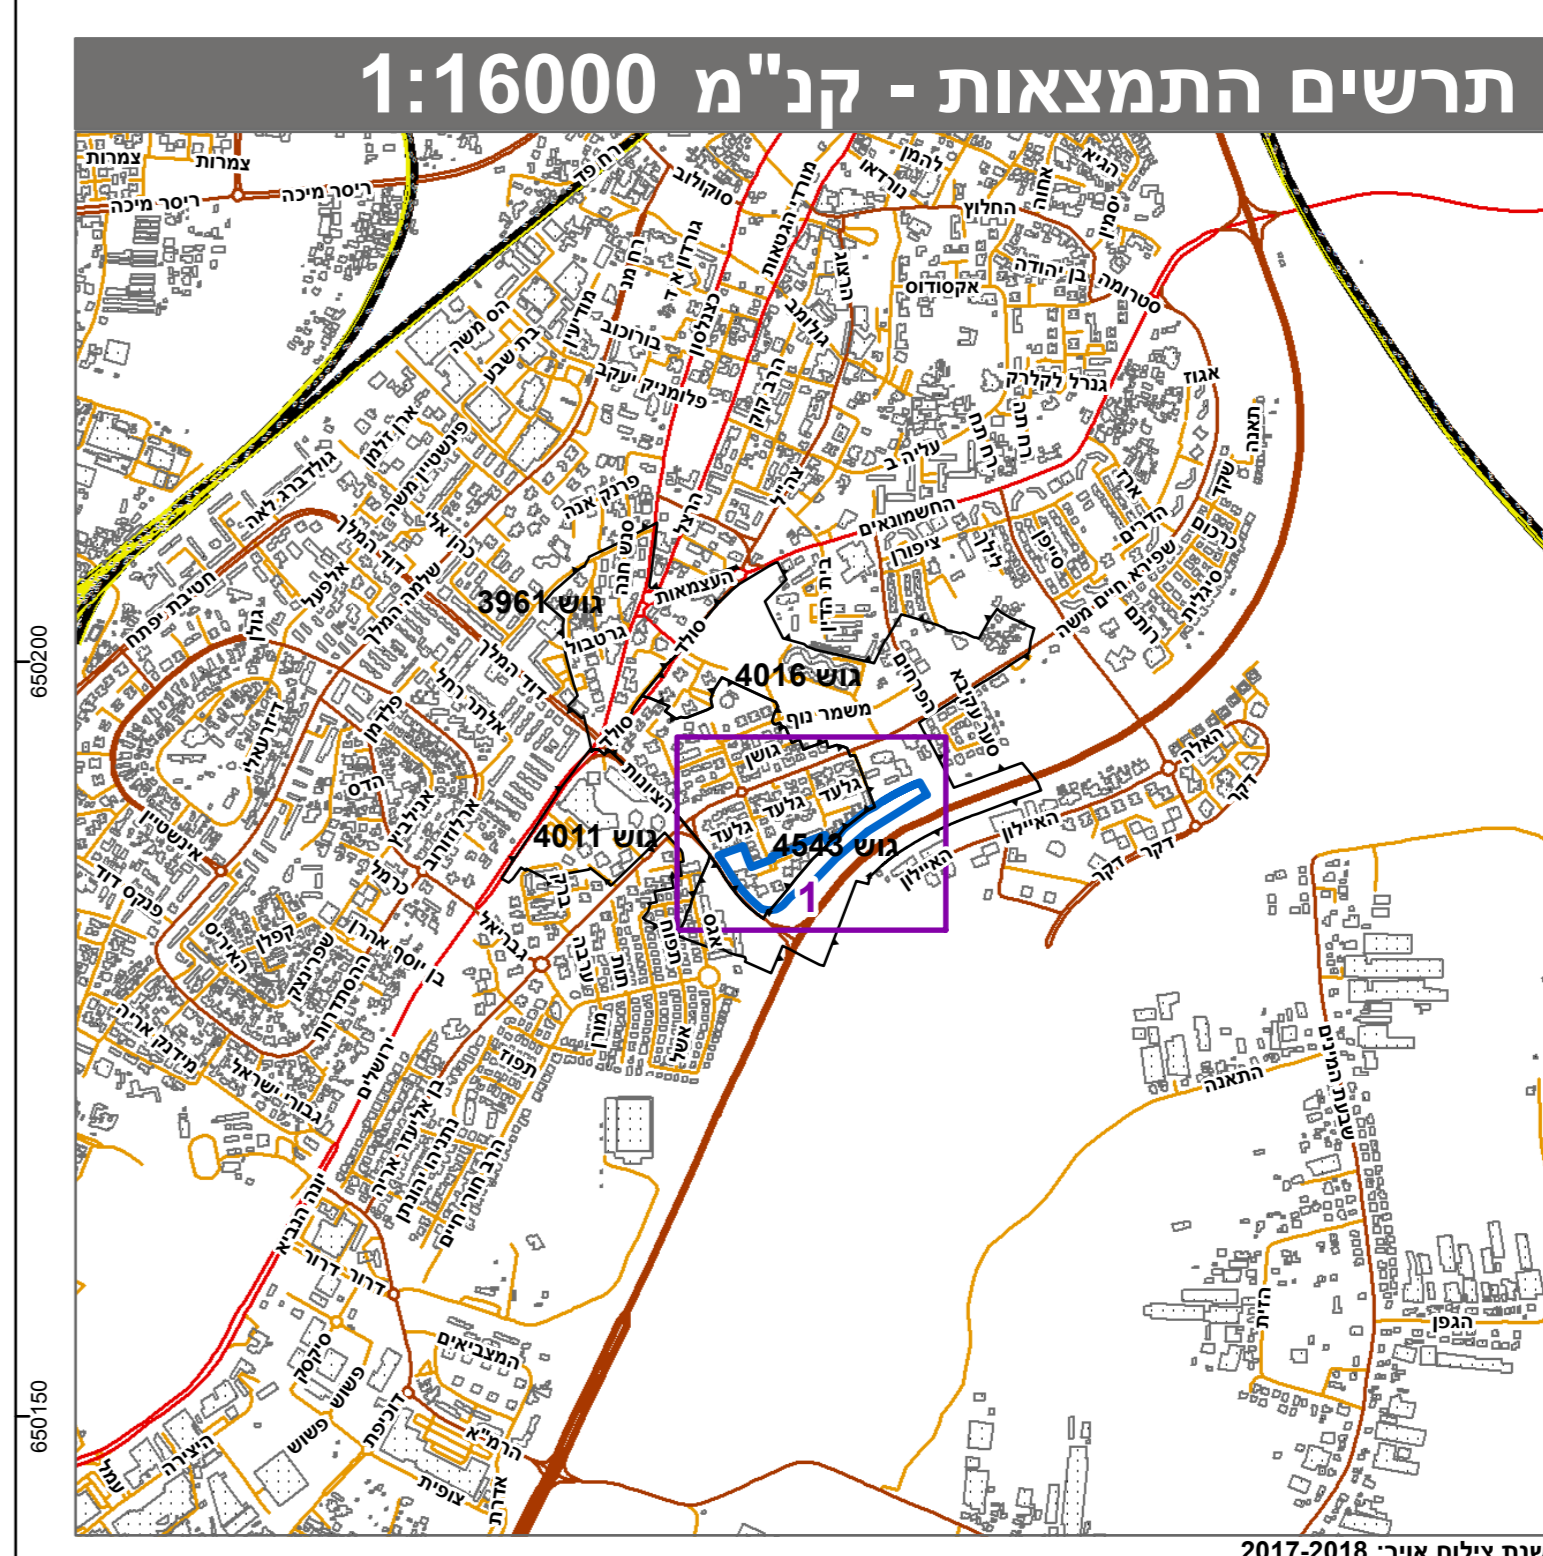

שמות*

מגיש התכנית	רשות מקומית
מגיש התכנית	המגיד עיריית לוד
עורך ראשי	באמצעות שי צוקרמן וליאור אברהם חכם
יזם	תאגיד פיצור סבצ'ורי זימות והשקעות בע"מ
	תאגיד כנען שנהב אדריכלים
	באמצעות שי צוקרמן וליאור אברהם חכם
	תאגיד פיצור סבצ'ורי זימות והשקעות בע"מ

בעלי עניין בקרקע*

טבלת גושים וחלקות*

מספר גוש	כל הגוש	חלק	מספר חלקות בשלמותן	מספר חלקות בחלקיות
4016	חלק	84	22, 87, 107, 111, 113, 115, 118, 124, 138, 144, 169	95-98, 611
4543	חלק	22, 28-29, 39, 54		

* הרשימה מלאה מפורטת בהוראת התכנית / בהודעה שפורסמה בעיתון ובחשומות הרני מצהיר בזאת כי המפה הטופוגרפית/המצבית המהווה רקע לתכנית זו, נערכה על ידי ביום 10.11.2016 והיא הוכנה לפי הוראות נוהל מבאת' ובהתאם להוראות החוק ולתקנות המודדים שבתוקף. דיוק הקו הכולל והקדסטרי: קו כחול (בלבד) ברמה אנליטית.

גטניו ברני מודד מוסמך 570 מספר רישון
שם המודד חתימה תאריך