



### מקרא

סמל מ"מ: 1:250  
 תאריך: 13.02.2020

- מטרים ג
- מטרים ד
- שטח כיבוי פתח
- שטח כוורי פתוח
- דרך מאושרת
- דרך פומעת
- שטחים פתוחים מוגנים ממוסדות גבול
- מבנה להרסה
- שטח לאיחוד וחלוקה חדשה
- זיקה-הגנה לעבר רגלי
- דריסת-הגנה לביטול
- חודות
- קו קבוע
- קו-כבד
- עלעצים לשומר
- עלעצים להעמקה
- עלעצים לעקירה


**חוק התכנון והבנייה, התש"ח - 1965**  
**תכנית מתאר מקומית**

**מס' 406-0845198**

**התחדשות עירונית במתחם חרמון-גלבוע, לוד**

תשריט מצב מוצע	
מחוז	מרכז
מרחב תכנון מקומי	לוד
רשות מקומית	לוד
ישוב	לוד
תכנית בסמכות איחוד וחלוקה	מחוזית
היתרים או הרשאות	תחום התכנון/בחלק מתחום התכנית
מונה תדפיס התשריט	7
מועד הפקה	03/09/2020
שטח התכנית	15.382 דונם
קנה מידה	1:250

**אישורים**

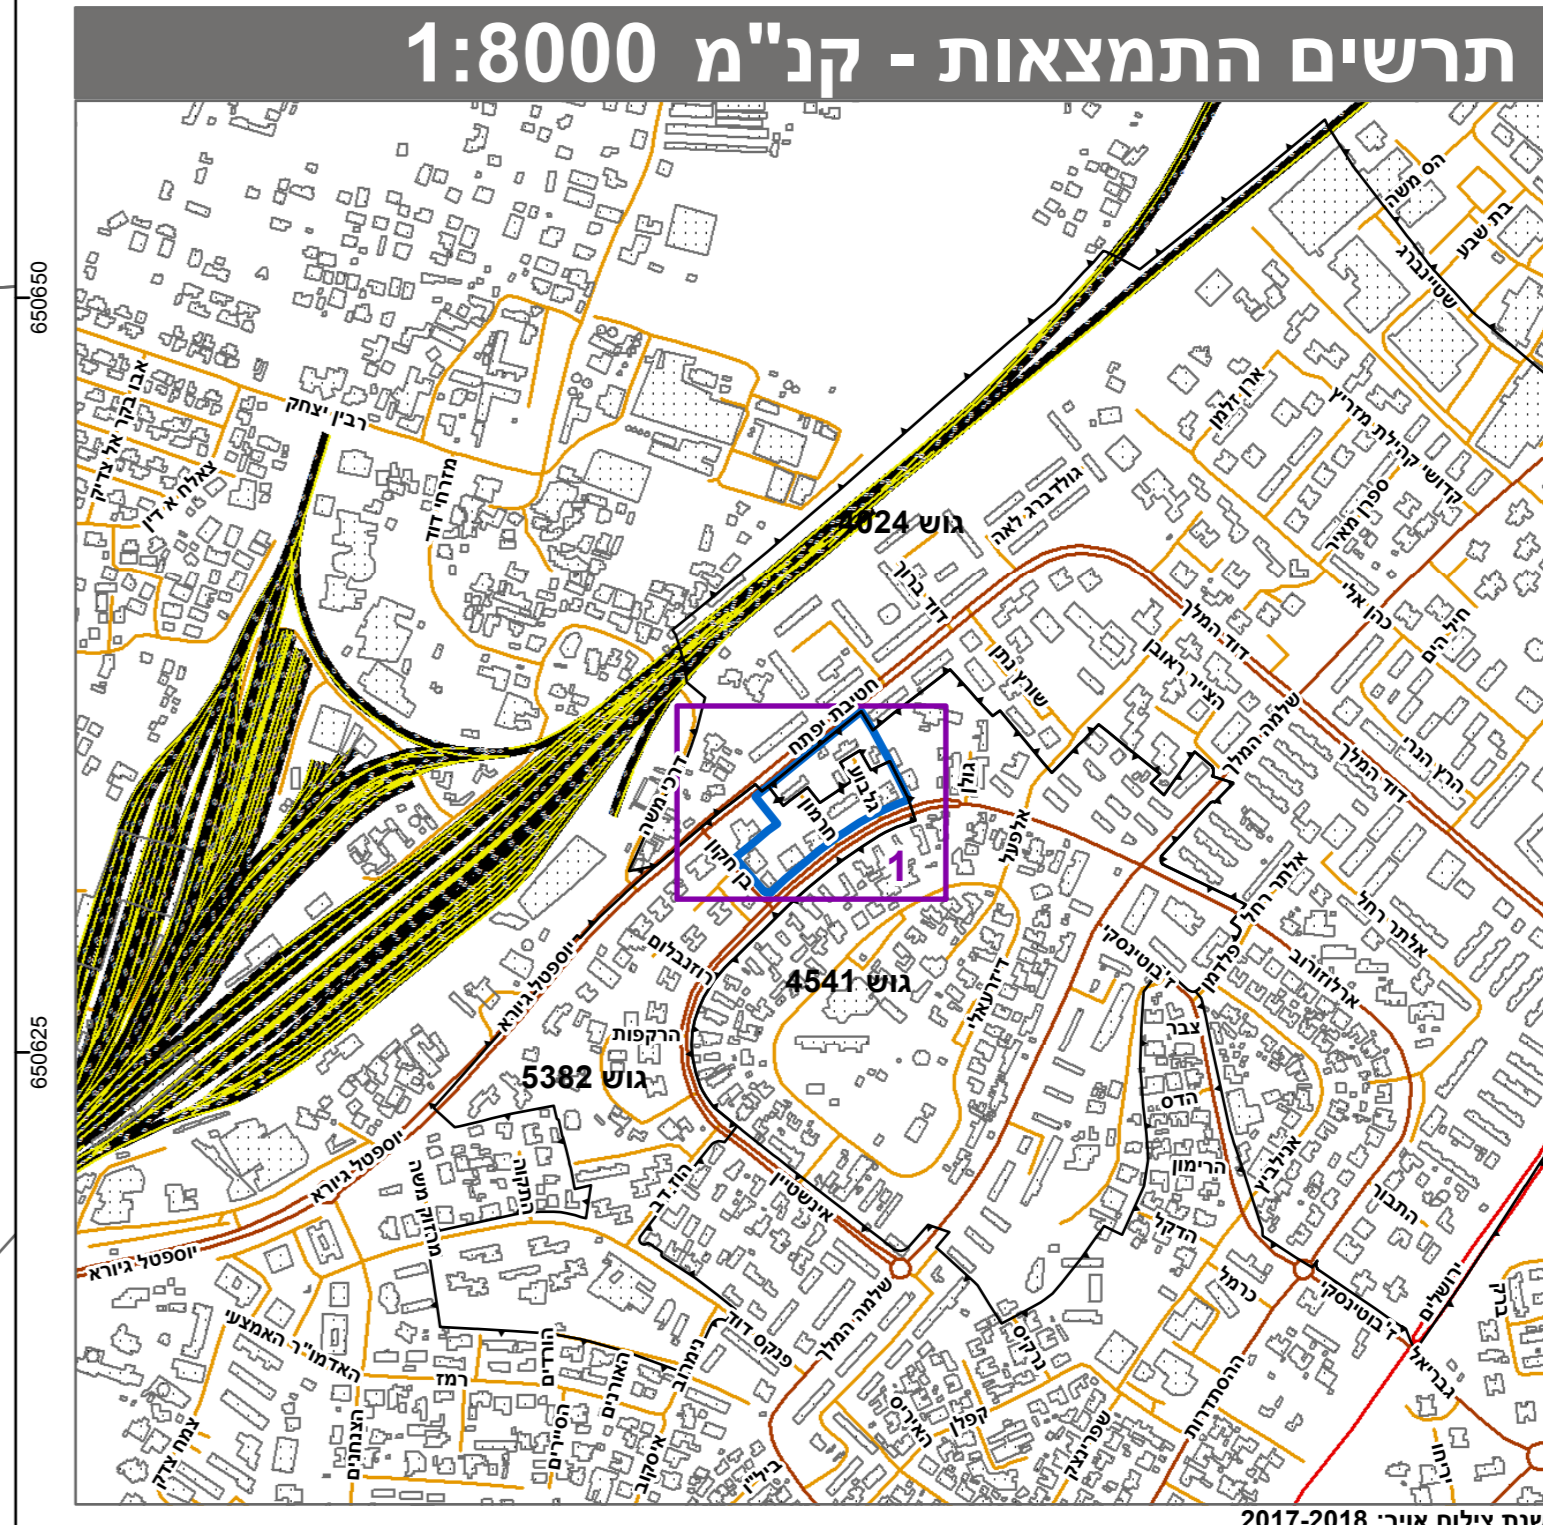

**שמות\***

מגיש התכנית	עו"ד מקומית
תאגיד: עו"ד מקומית לתכנון לוד	תאגיד: עו"ד מקומית לתכנון לוד
מגיש התכנית	כ"מ
תאגיד: רוטשטיין נדל"ן בע"מ	נדל"ן
עורך ראשי	תאגיד: אן.סי.אי.י תן אדריכלים
י"ם	תאגיד: רוטשטיין נדל"ן בע"מ

**בעלי עניין בקרקע\***

**טבלת גושים וחלקות\***

מספר גוש	מספר חלקות	מספר חלקות	מספר חלקות
4541	20-22, 17-18	20-24, 1-4	20-24, 1-4
5382			

\* הרשמה מלאה מפורטת בהוראות התכנית / בהודעה שפורסמה בעיתונות וברשומות הרגי מצהיר בזאת כי המפה הטופוגרפית/המצבית המהווה רקע לתכנית זו, נערכה על ידי ביום 13.02.2020 והיא הוכנה לפי הוראות נוהל מבאת' ובהתאם להוראות החוק ולתקנות המודדים שבתוקף. דיוק הקו הכולל והקדסטר: מדידה אנליטית מלאה ברמת

איור איזובוקי	542
שם המודד	מספר רישון
תאריך	חתימה